
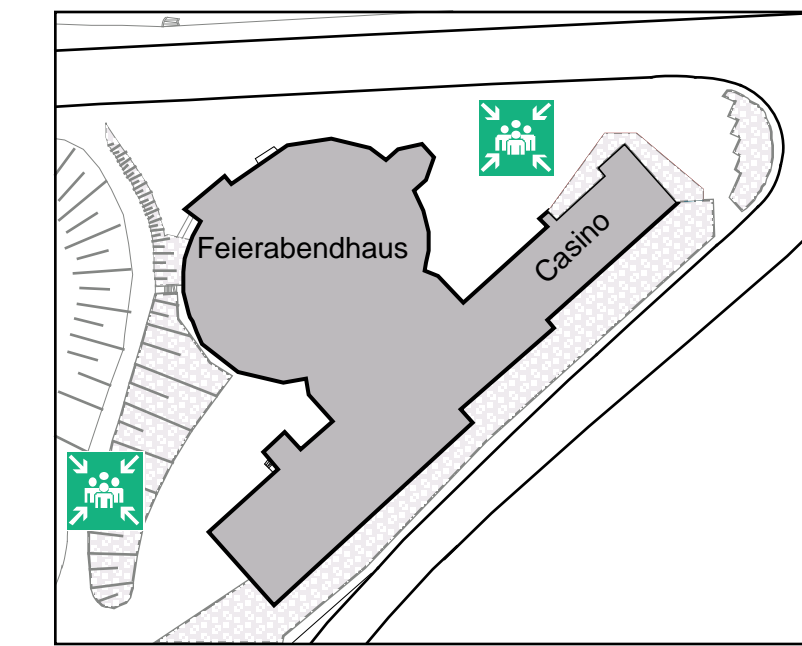


BESTUHLUNGS - UND RETTUNGSWEGEPLAN

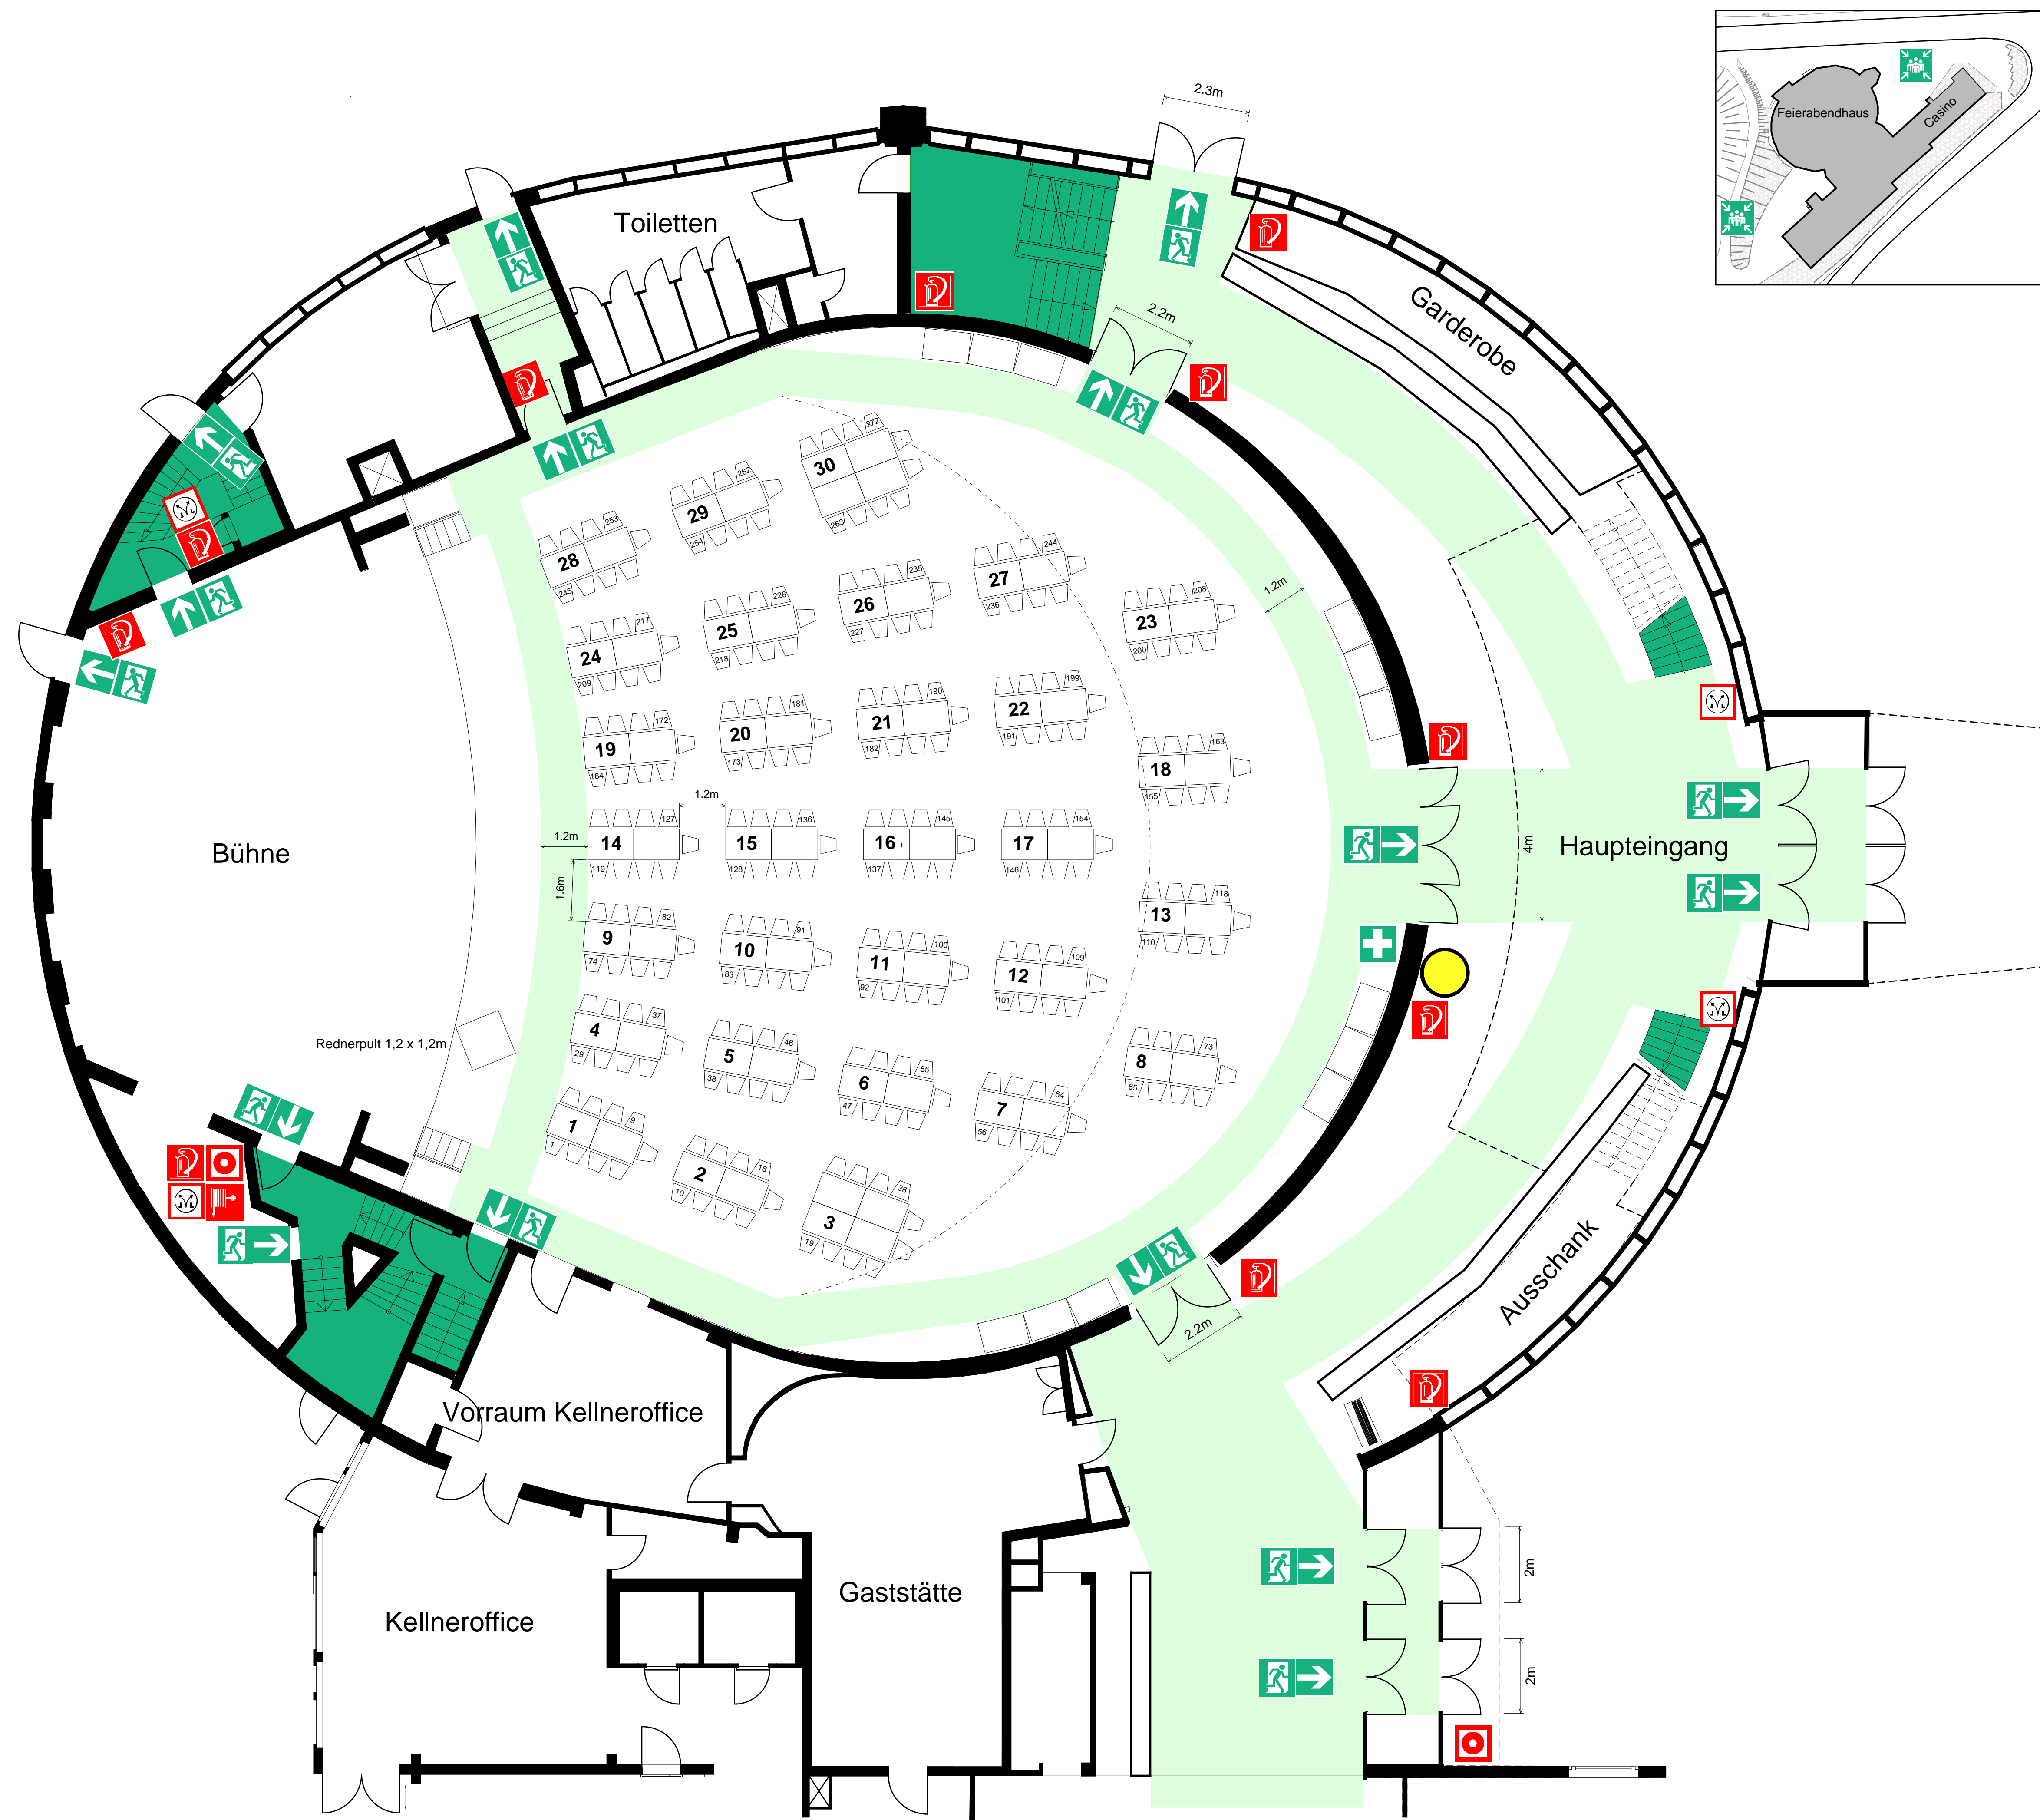

Handybenutzer 02233-48-112

Verhalten im Brandfall
Ruhe bewahren


- Brand melden**
 - ☎ Brandmelder betätigen oder Telefon: 112
 - ☎ Wer meldet ?
 - ☎ Was ist passiert ?
 - ☎ Wie viele sind betroffen / verletzt ?
 - ☎ Wo ist etwas passiert ?
 - ☎ Warten auf Rückfragen ?
- In Sicherheit bringen**
 - ☑ Gefährdete Personen mitnehmen
 - ☑ Türen schließen
 - ☑ Gekennzeichneten Rettungswegen folgen
 - ☑ Aufzug nicht benutzen
 - ☑ Anweisungen beachten
- Löschversuch unternehmen**
 - ☑ Feuerlöscher, Wandhydrant / Löschschlauch, Mittel und Geräte zur Brandbekämpfung benutzen

Verhalten bei Unfällen
Ruhe bewahren

- Unfall melden**
 - ☎ Telefon: 112
 - ☎ Wo geschah es ?
 - ☎ Was geschah ?
 - ☎ Wie viele Verletzte ?
 - ☎ Welche Arten von Verletzungen ?
 - ☎ Warten auf Rückfragen ?
- Erste Hilfe**
 - ☑ Absicherung des Unfallortes
 - ☑ Versorgen der Verletzten
 - ☑ Anweisungen beachten
- Weitere Maßnahmen**
 - ☑ Rettungsdienste einweisen
 - ☑ Schaulustige entfernen

LEGENDE

● Standort You are here	🚪 Notausgang emergency exit
🔥 Feuerlöscher fire extinguisher	➡ Fluchtweg escaping route
🚒 Löschschlauch extinguishing hose	⊕ Erste Hilfe first aid
🔔 Brandmelder, manuell push button alarm	🚶 Rettungsweg escaping route
🚪 Bedienstelle für Rauch- und Wärmeabzug push button for smoke and heat venting system	🚶 Rettungsweg - Treppe escaping route - staircase
	👤 Sammelstelle assembly place

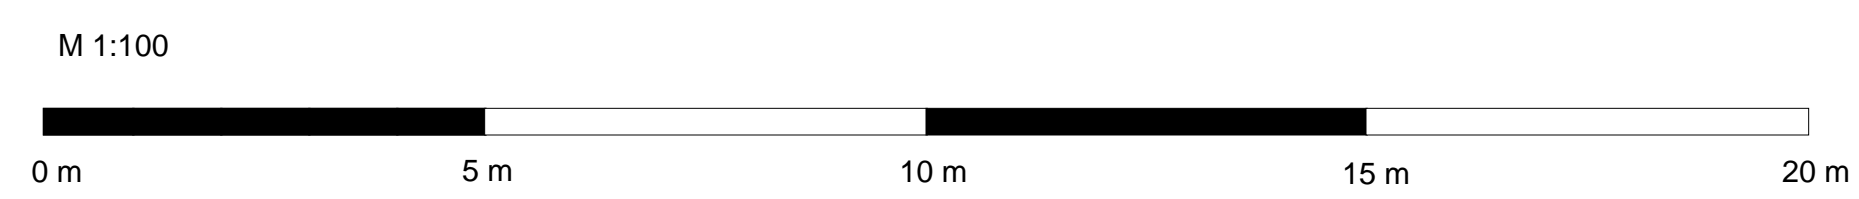

Nutzung der Freiflächen nur für Gäste mit Sitzplätzen.		InfraServ GmbH & Co. Knapsack KG, Industriestrasse, 50354 Hürth	
Sitzplätze - Gesamt	Feierabendhaus Knapsack	Erdgeschoß - Parkett	
Parkett	272	Stand: Februar 2006	BS_F_Parkett_T_06
Empore	0	Planersteller:	
Gesamt	272	Standort- und Immobilienmanagement	