
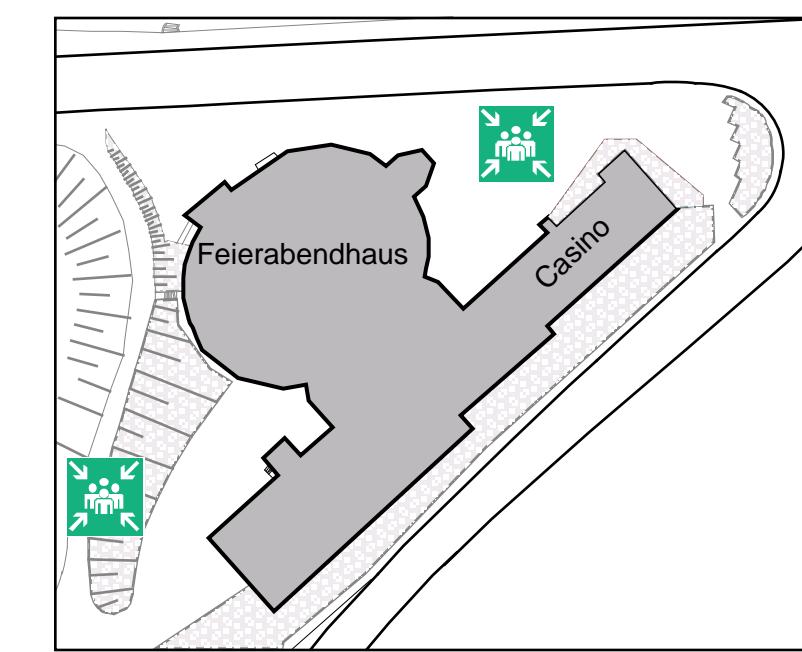


# BESTUHLUNGS - UND RETTUNGSWEGEPLAN

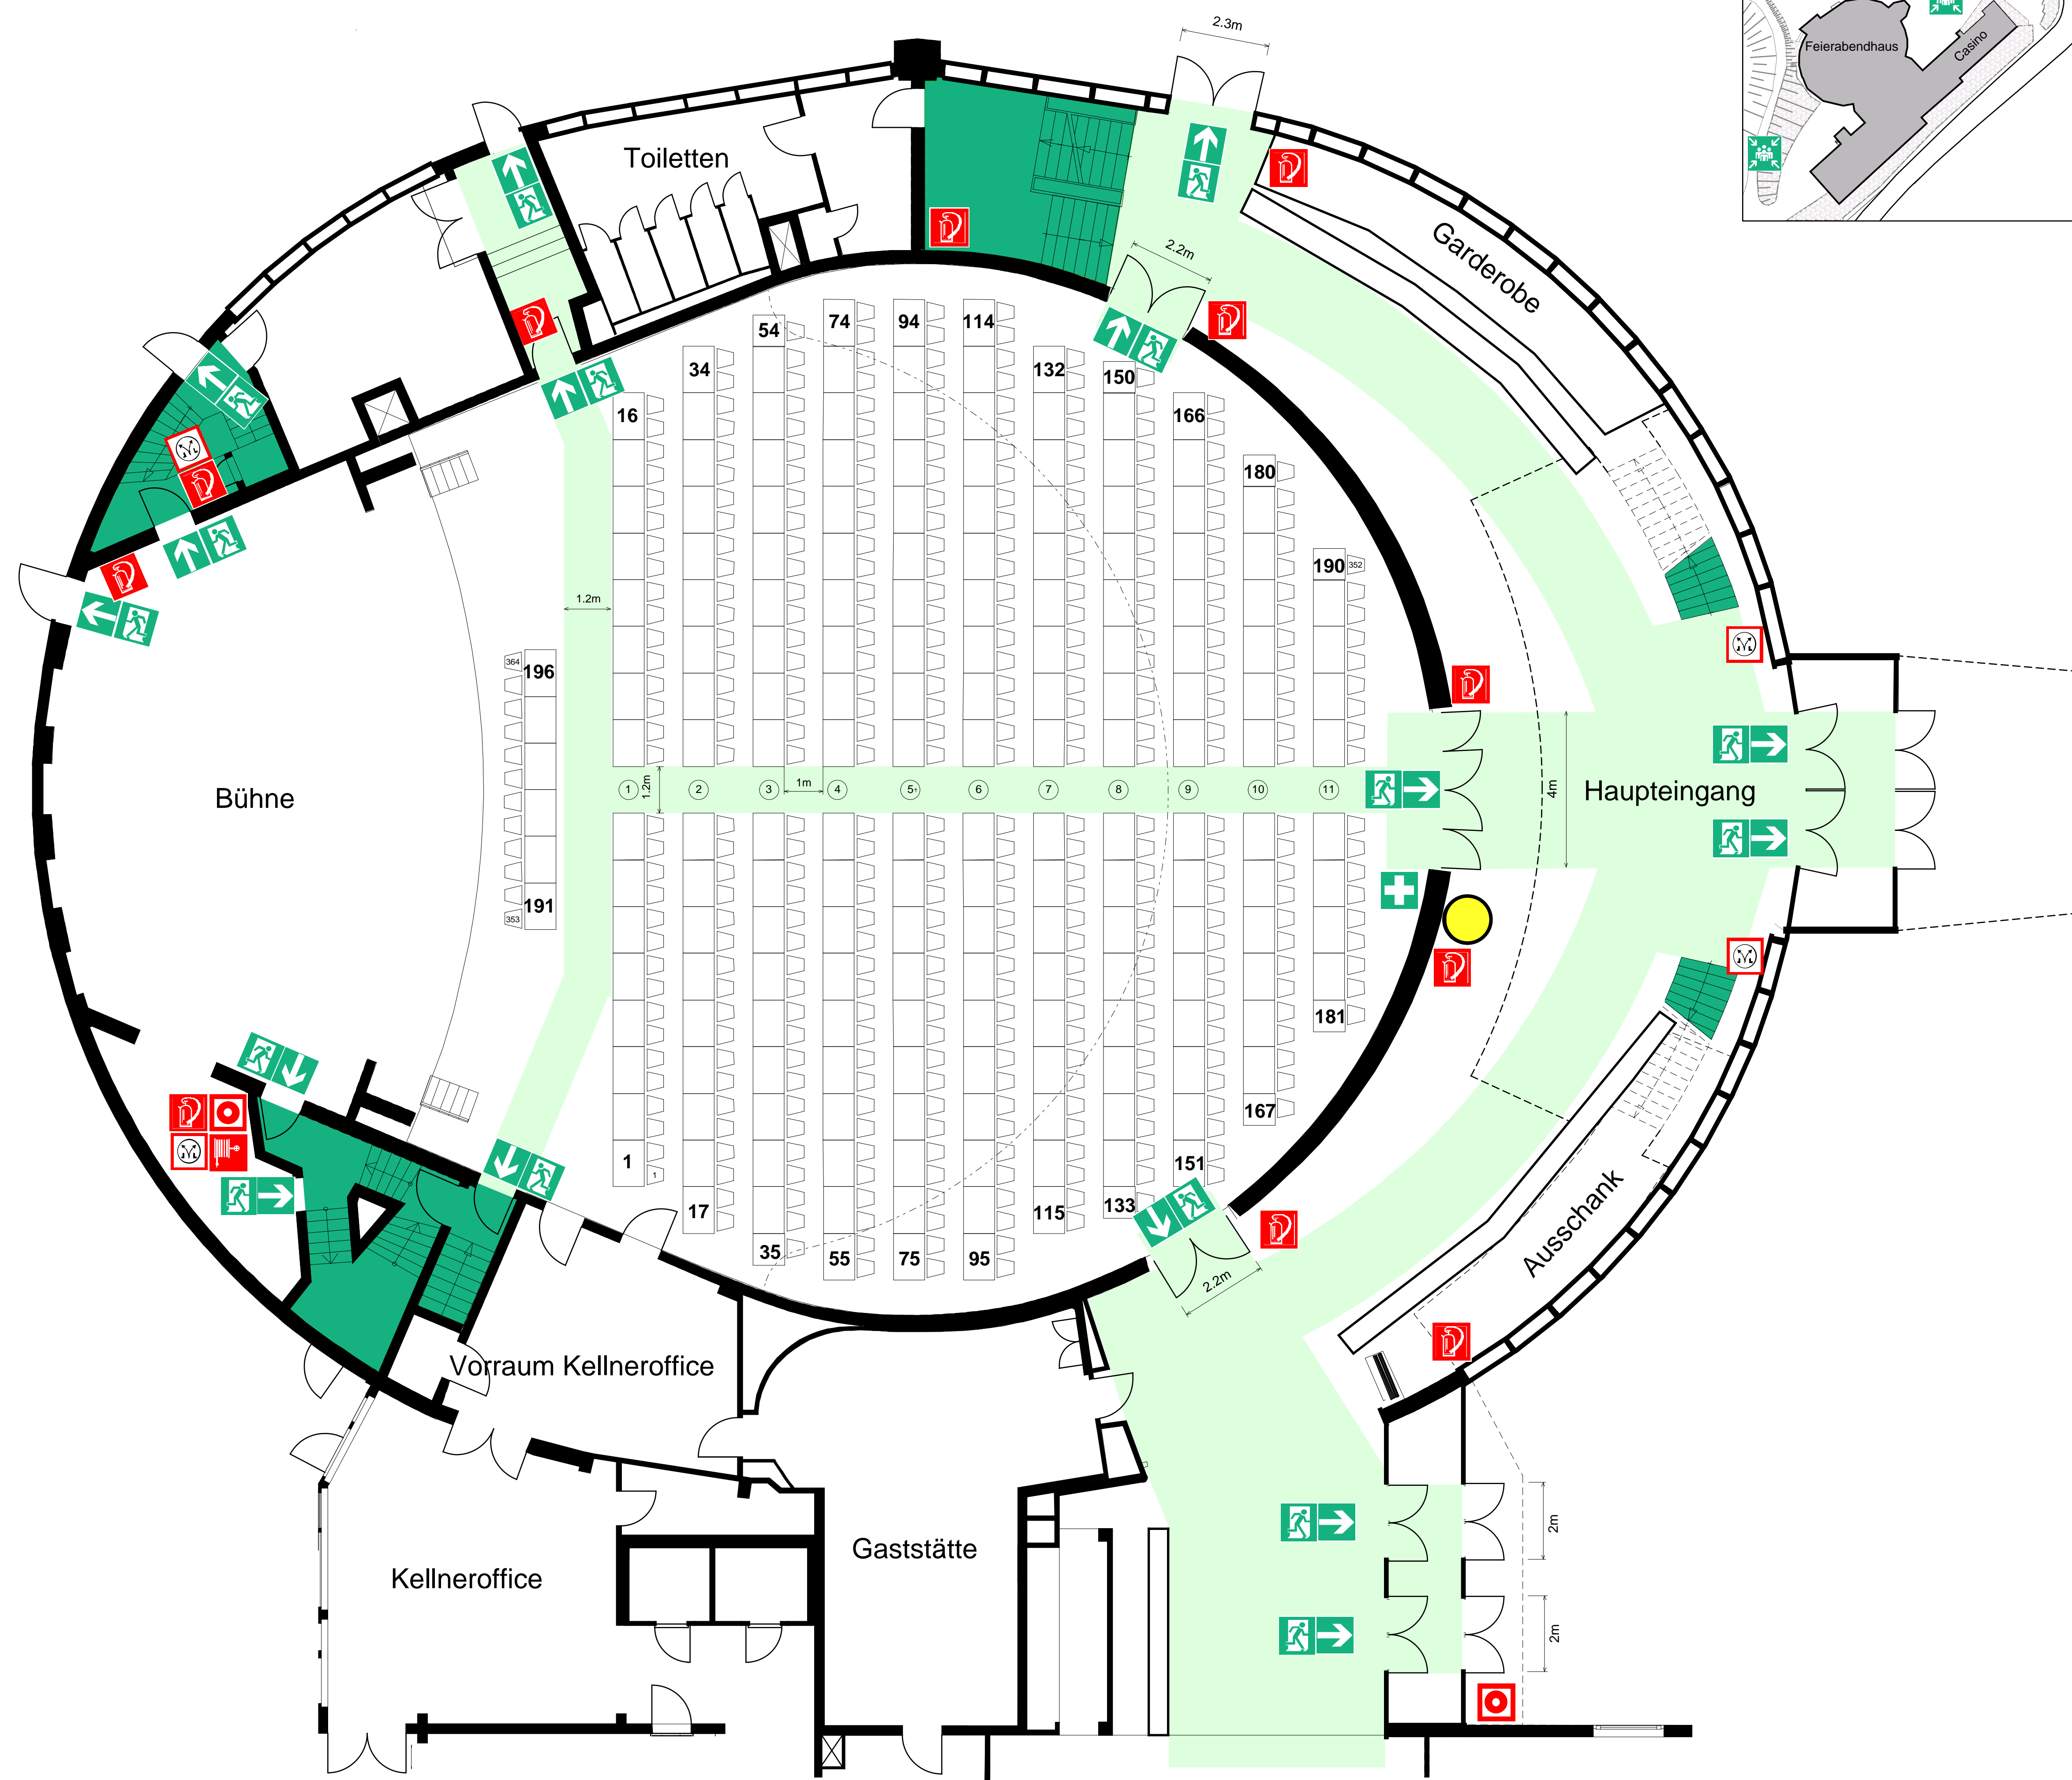

CHEMIEPARK-  
NOTRUF  
**112**  
oder Feuermelder

Handybenutzer 02233-48-112

**Verhalten im Brandfall**  
Ruhe bewahren


- Brand melden**
  - Brandmelder betätigen oder
  - ☎ **Telefon: 112**
  - Wer meldet ?
  - Was ist passiert ?
  - Wie viele sind betroffen / verletzt ?
  - Wo ist etwas passiert ?
  - Warten auf Rückfragen ?
- In Sicherheit bringen**
  - Gefährdete Personen mitnehmen
  - Türen schließen
  - ➡ Gekennzeichneten Rettungswegen folgen
  - ⬆ Aufzug nicht benutzen
  - Anweisungen beachten
- Löschversuch unternehmen**
  - 🔥 Feuerlöscher, Wandhydrant / Löschschlauch, Mittel und Geräte zur Brandbekämpfung benutzen

**Verhalten bei Unfällen**  
Ruhe bewahren

- Unfall melden**
  - ☎ **Telefon: 112**
  - Wo geschah es ?
  - Was geschah ?
  - Wie viele Verletzte ?
  - Welche Arten von Verletzungen ?
  - Warten auf Rückfragen ?
- Erste Hilfe**
  - Absicherung des Unfallortes
  - ➕ Versorgen der Verletzten
  - Anweisungen beachten
- Weitere Maßnahmen**
  - Rettungsdienste einweisen
  - Schaulustige entfernen

**LEGENDE**

● Standort You are here	🚪 Notausgang emergency exit
🔥 Feuerlöscher fire extinguisher	➡ Fluchtweg escaping route
🔧 Löschschlauch extinguishing hose	➕ Erste Hilfe first aid
🔔 Brandmelder, manuell push button alarm	➡ Rettungsweg escaping route
🔊 Bedienstelle für Rauch- und Wärmeabzug push button for smoke and heat venting system	🚪 Rettungsweg - Treppe escaping route - staircase
	👤 Sammelstelle assembly place

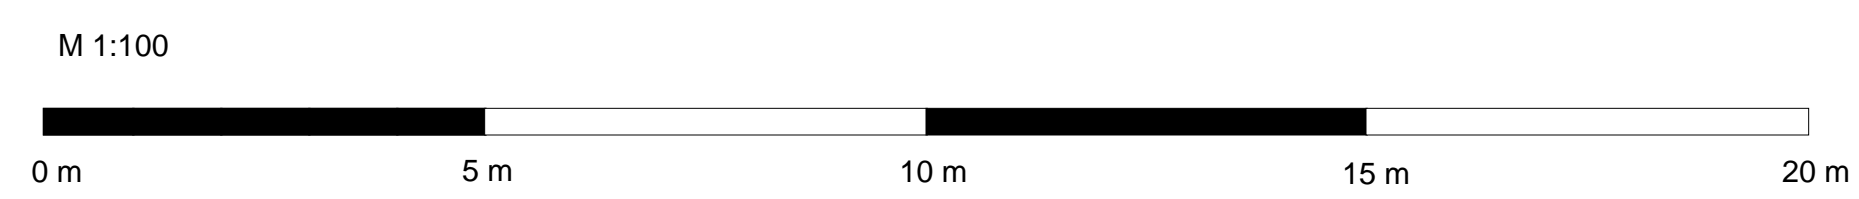

InfraServ GmbH & Co. Knapsack KG, Industriestrasse, 50354 Hürth		
Sitzplätze - Gesamt	Feierabendhaus Knapsack	Erdgeschoß - Parkett
Parkett	384	Stand: Februar 2006
Empore	0	BS_F_Parkett_T_09
Gesamt	384	Planersteller:
		Standort- und Immobilienmanagement